









I. План-схемы ОУ.
План-схема района расположения ОУ,
пути движения транспортных средств и детей (воспитанников),
д.Озерки, ул. Школьная 1.

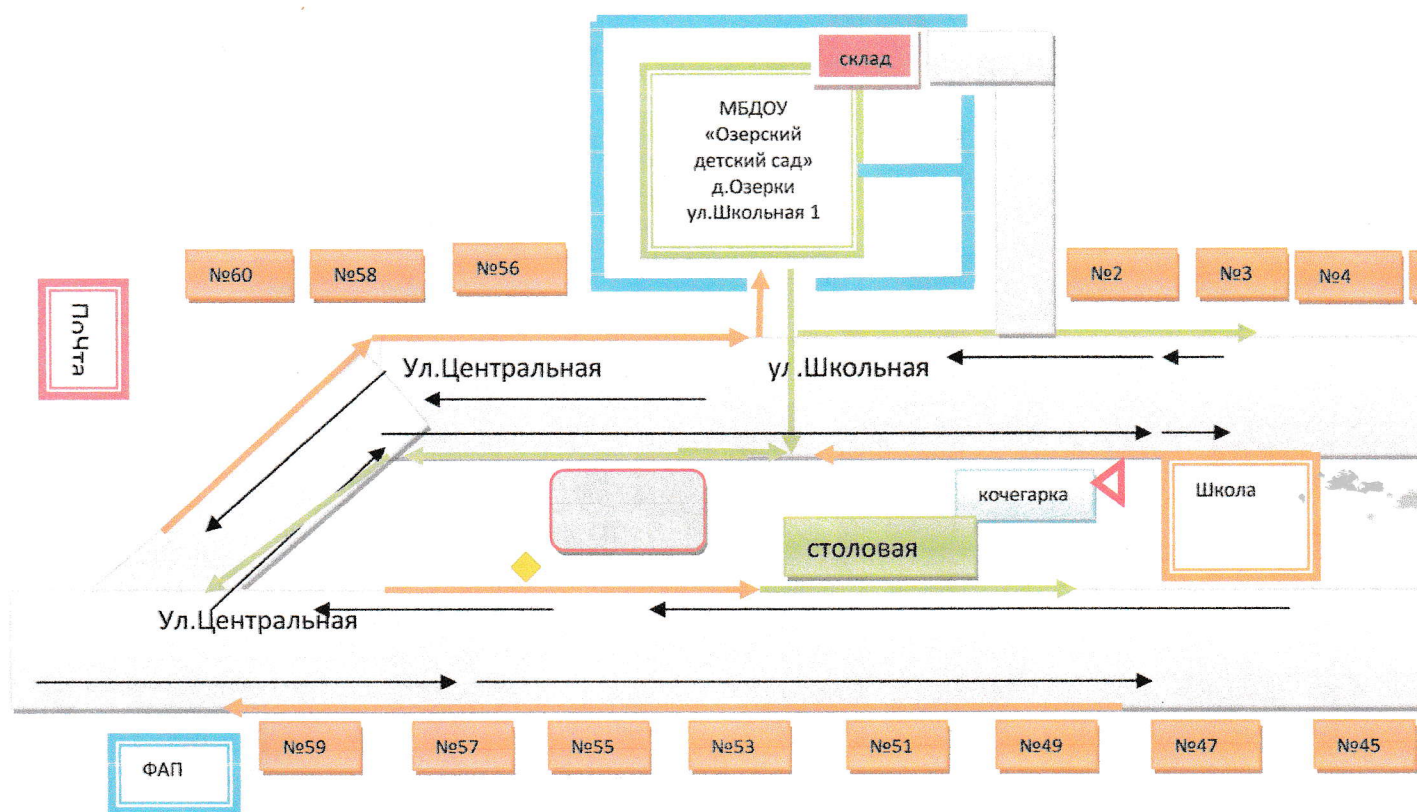

-  - Направление детей из ОУ
-  - Направление детей в ОУ
-  - Направления движения транспорта
-  - Ограждение ОУ
-  - Жилые дома
-  - Здание ОУ
-  - Стоянка